


Gemeinde Seltisberg

Ersatz Trinkwasserleitung Reservoir Galms

Bauprojekt
Schnitte


Ausführungsprojekt

ÜBERSICHTSPLAN

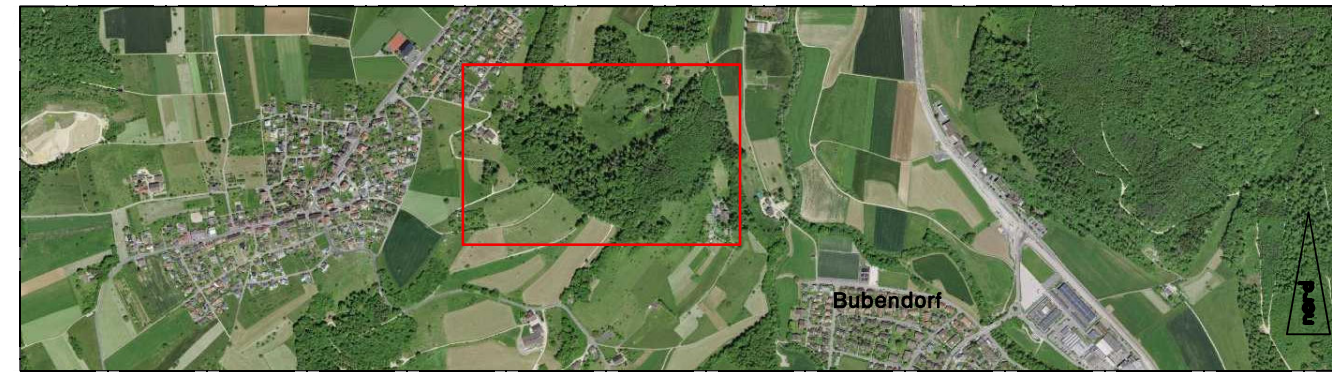

CAD-SYSTEM: Cadwork	VERTRETER BAUHERRSCHAFT: Gemeinde Seltisberg / Lupsingen			
PLANFORMAT: 126 x 44.6	MASSSTAB: 1:50			
PLANNUMMER	PROJEKTVERFASSER			
L10021/03				
PROJEKTVERFASSER	INDEX	DATUM	GEZ.	KONTR.
HOLINGER AG INGENIEURUNTERNEHMEN Galmsstrasse 4, CH-4410 Liestal Telefon +41 (0)61 926 23 23 liestat@holinger.com www.holinger.com	A	07.05.2024	MOD	DEJO
HOLINGER the art of engineering	B			
	C			

Schnitt 1

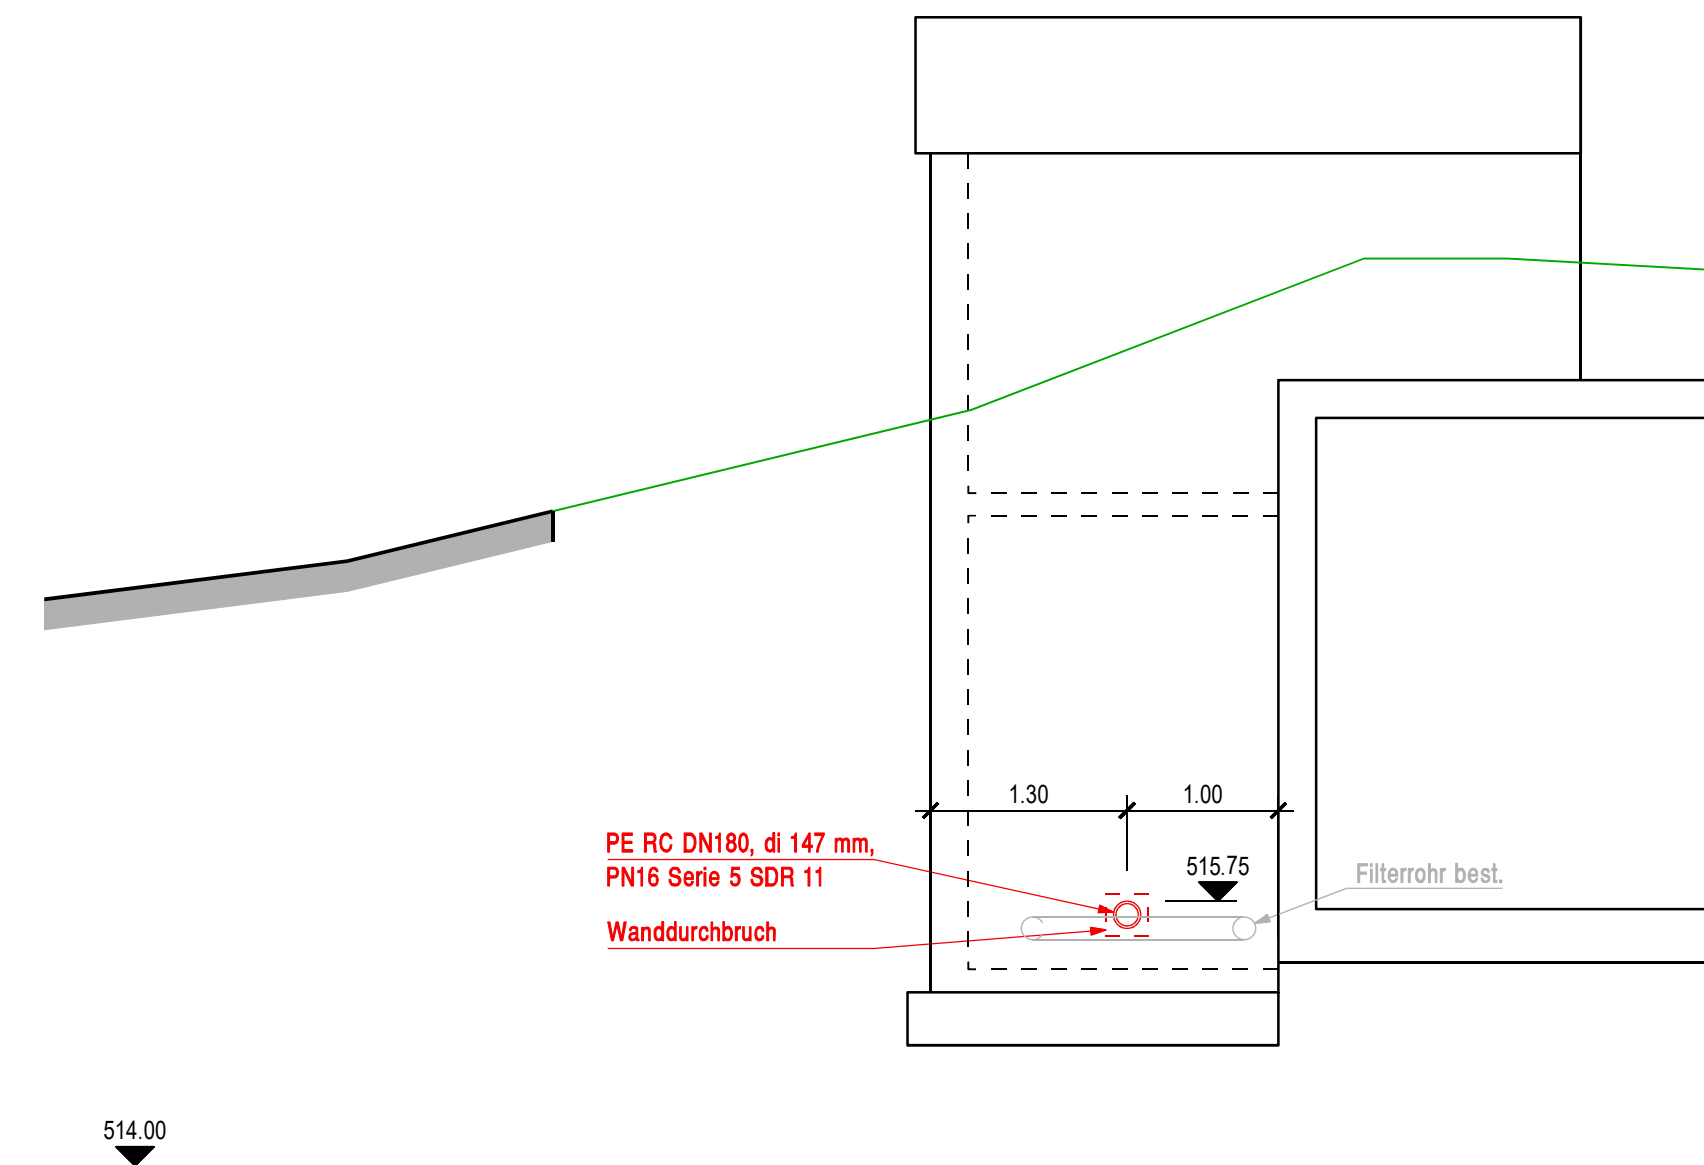

Schnitt 2

