
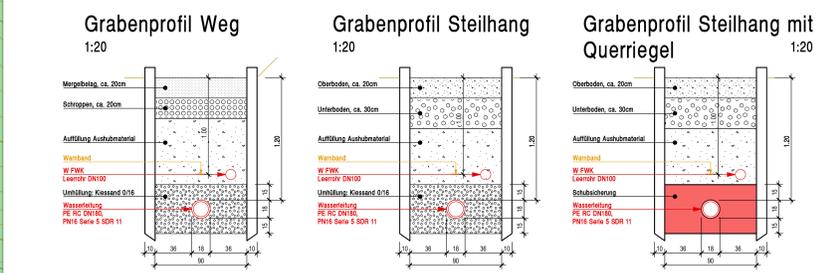


- Legende:**
- Sperzzone
- Leitungen:**
- bestehend: projektiert:
- Elektra
- Wasser
- = Kopfloch mit Grabenspressung von Baumeister auszuführen
- = Sondageloch von Baumeister auszuführen
- = Betonschubsicherung Riegel/ Quader von Baumeister auszuführen
- = Kabelzugschacht von Baumeister auszuführen

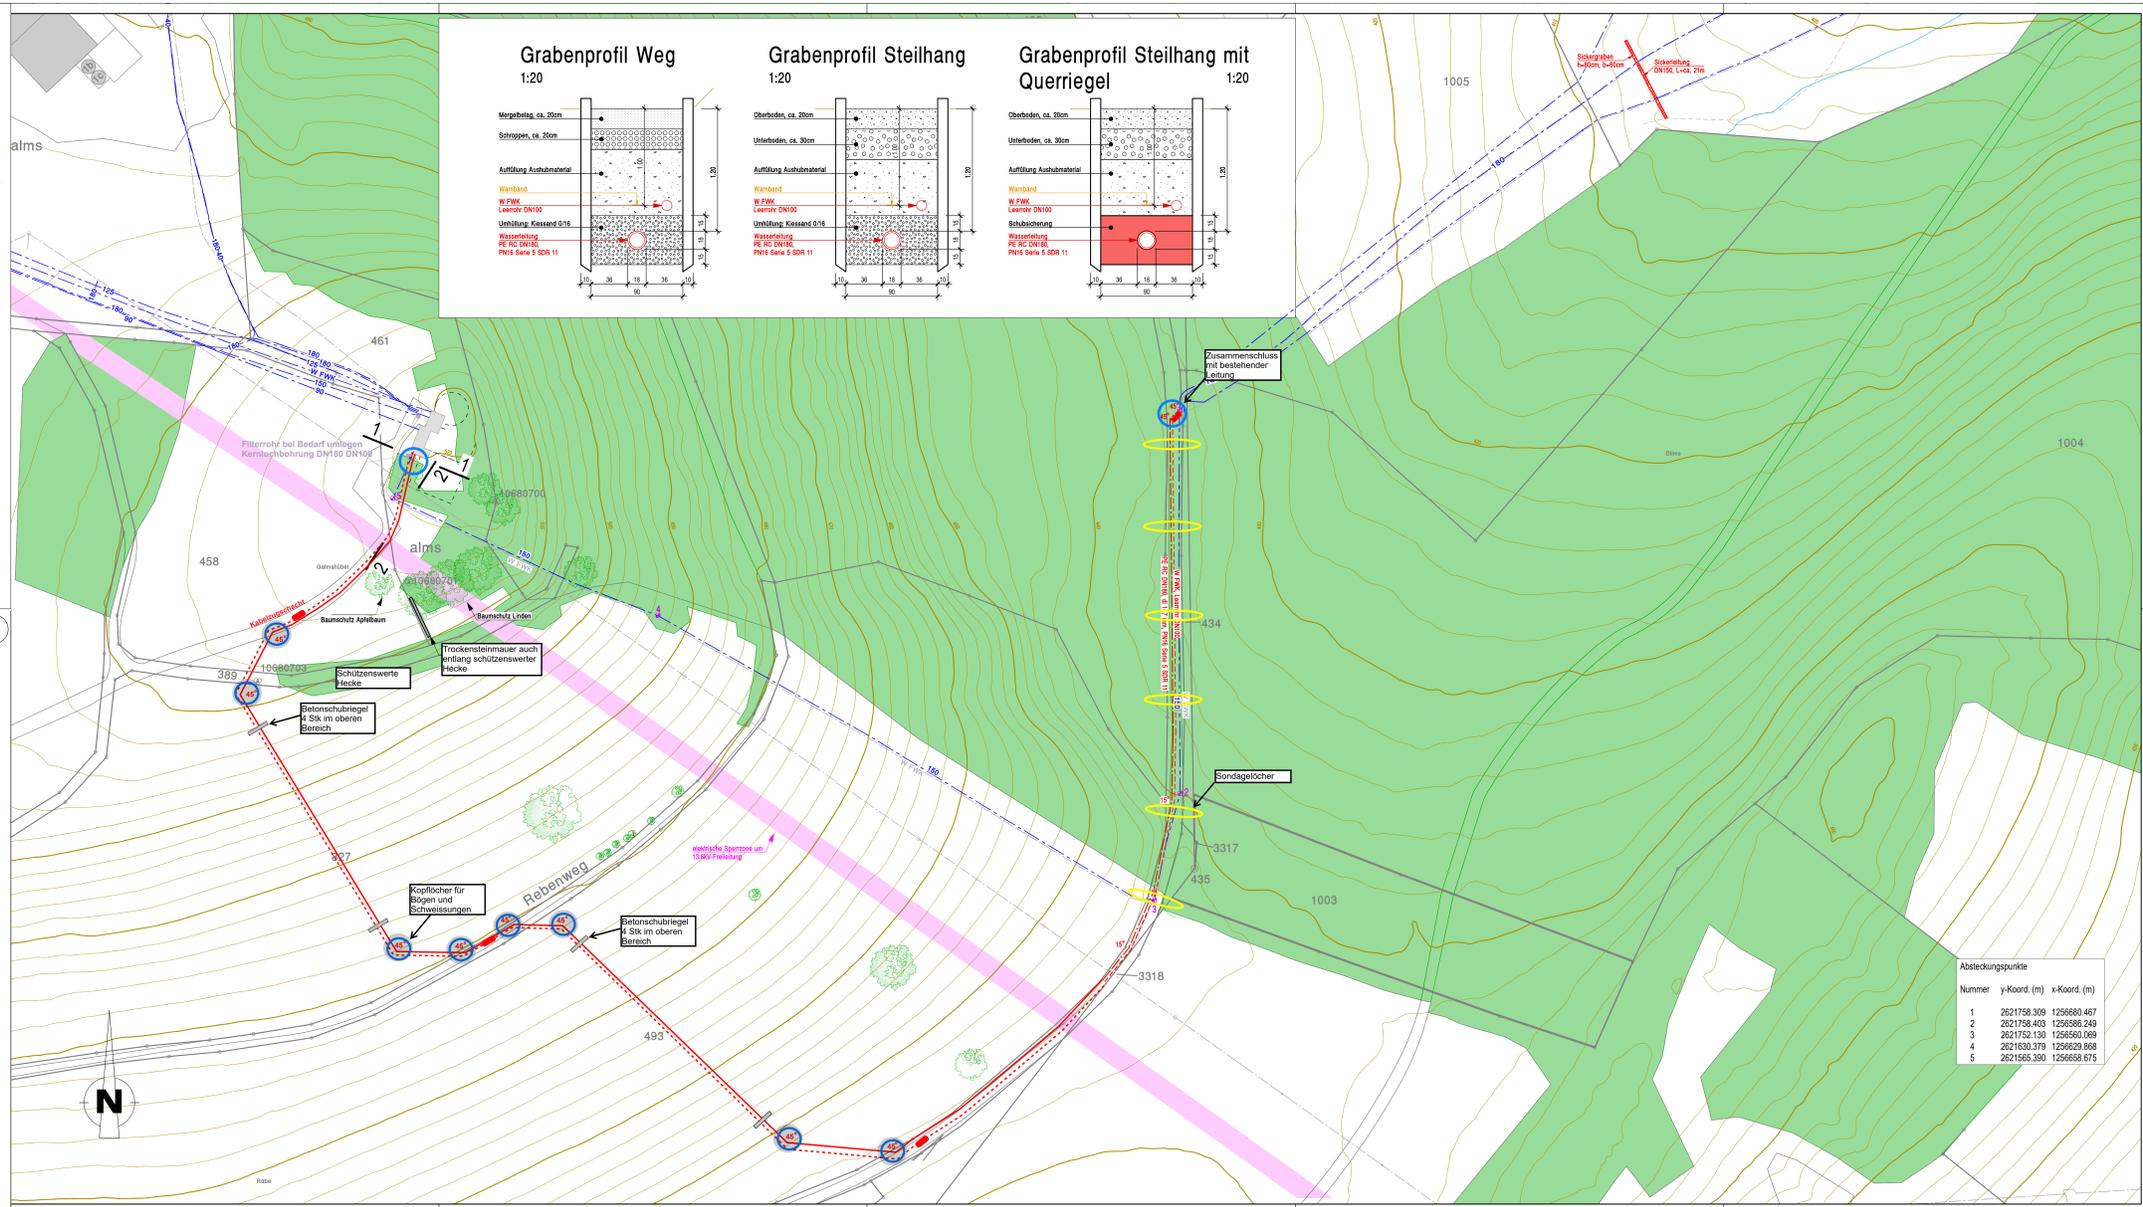

Gemeinde Seltisberg  
 Ersatz Trinkwasserleitung  
 Reservoir Galms

Bauprojekt  
 Situation

Ausführungsprojekt



CAD-SYSTEM: Cadwork	VERTRÄGER BAUHERRSCHAFT: Gemeinde Seltisberg / Lugstgen		
PLANNUMMER: L10021/01	PROJEKTVERFASSER: HOLINGER AG INGENIEURUNTERNEHMEN		
INDEX	DATUM	GEZ.	KONTL.
A	07.05.2024	DEJO	MOD
B			
C			

Absteckungspunkte

Nummer	y-Koord. (m)	x-Koord. (m)
1	2821758.309	1256660.467
2	2821758.403	1256660.249
3	2821752.130	1256650.069
4	2821630.379	1256620.868
5	2821565.390	1256650.675